


- Légende de la vue Assainissement**
-  Déversoir d'orage
  -  Station de refoulement / Relevement
  -  Raccord Eau usée
  -  Raccord Unitaire
  -  Regard hors contrat non géré
  -  Regard Eau pluviale
  -  Regard Unitaire
  -  Regard Eau Usée
  -  Regard de Branchement Eau usée
  -  Sens d'Écoulement
  -  STEP Unitaire
  -  F-Détail ponctuel
  -  Déversement eaux usées
  -  Déversement eaux pluviales
  -  Déversement unitaire
  -  Hors contrat, ou Non Géré
  -  Collecteur eaux usées
  -  Collecteur unitaire
  -  F-Détail linéaire
  -  Equipements administratifs
  -  Lieux de culte
  -  Enseignement
  -  Batiment privé dur
  -  Batiment privé léger / Hangar
  -  F-Batiment
  -  F-Détail surfacique
  -  F-Hydrographie
  -  F-Ilot
  -  Limite de commune
  -  F-Parcelle

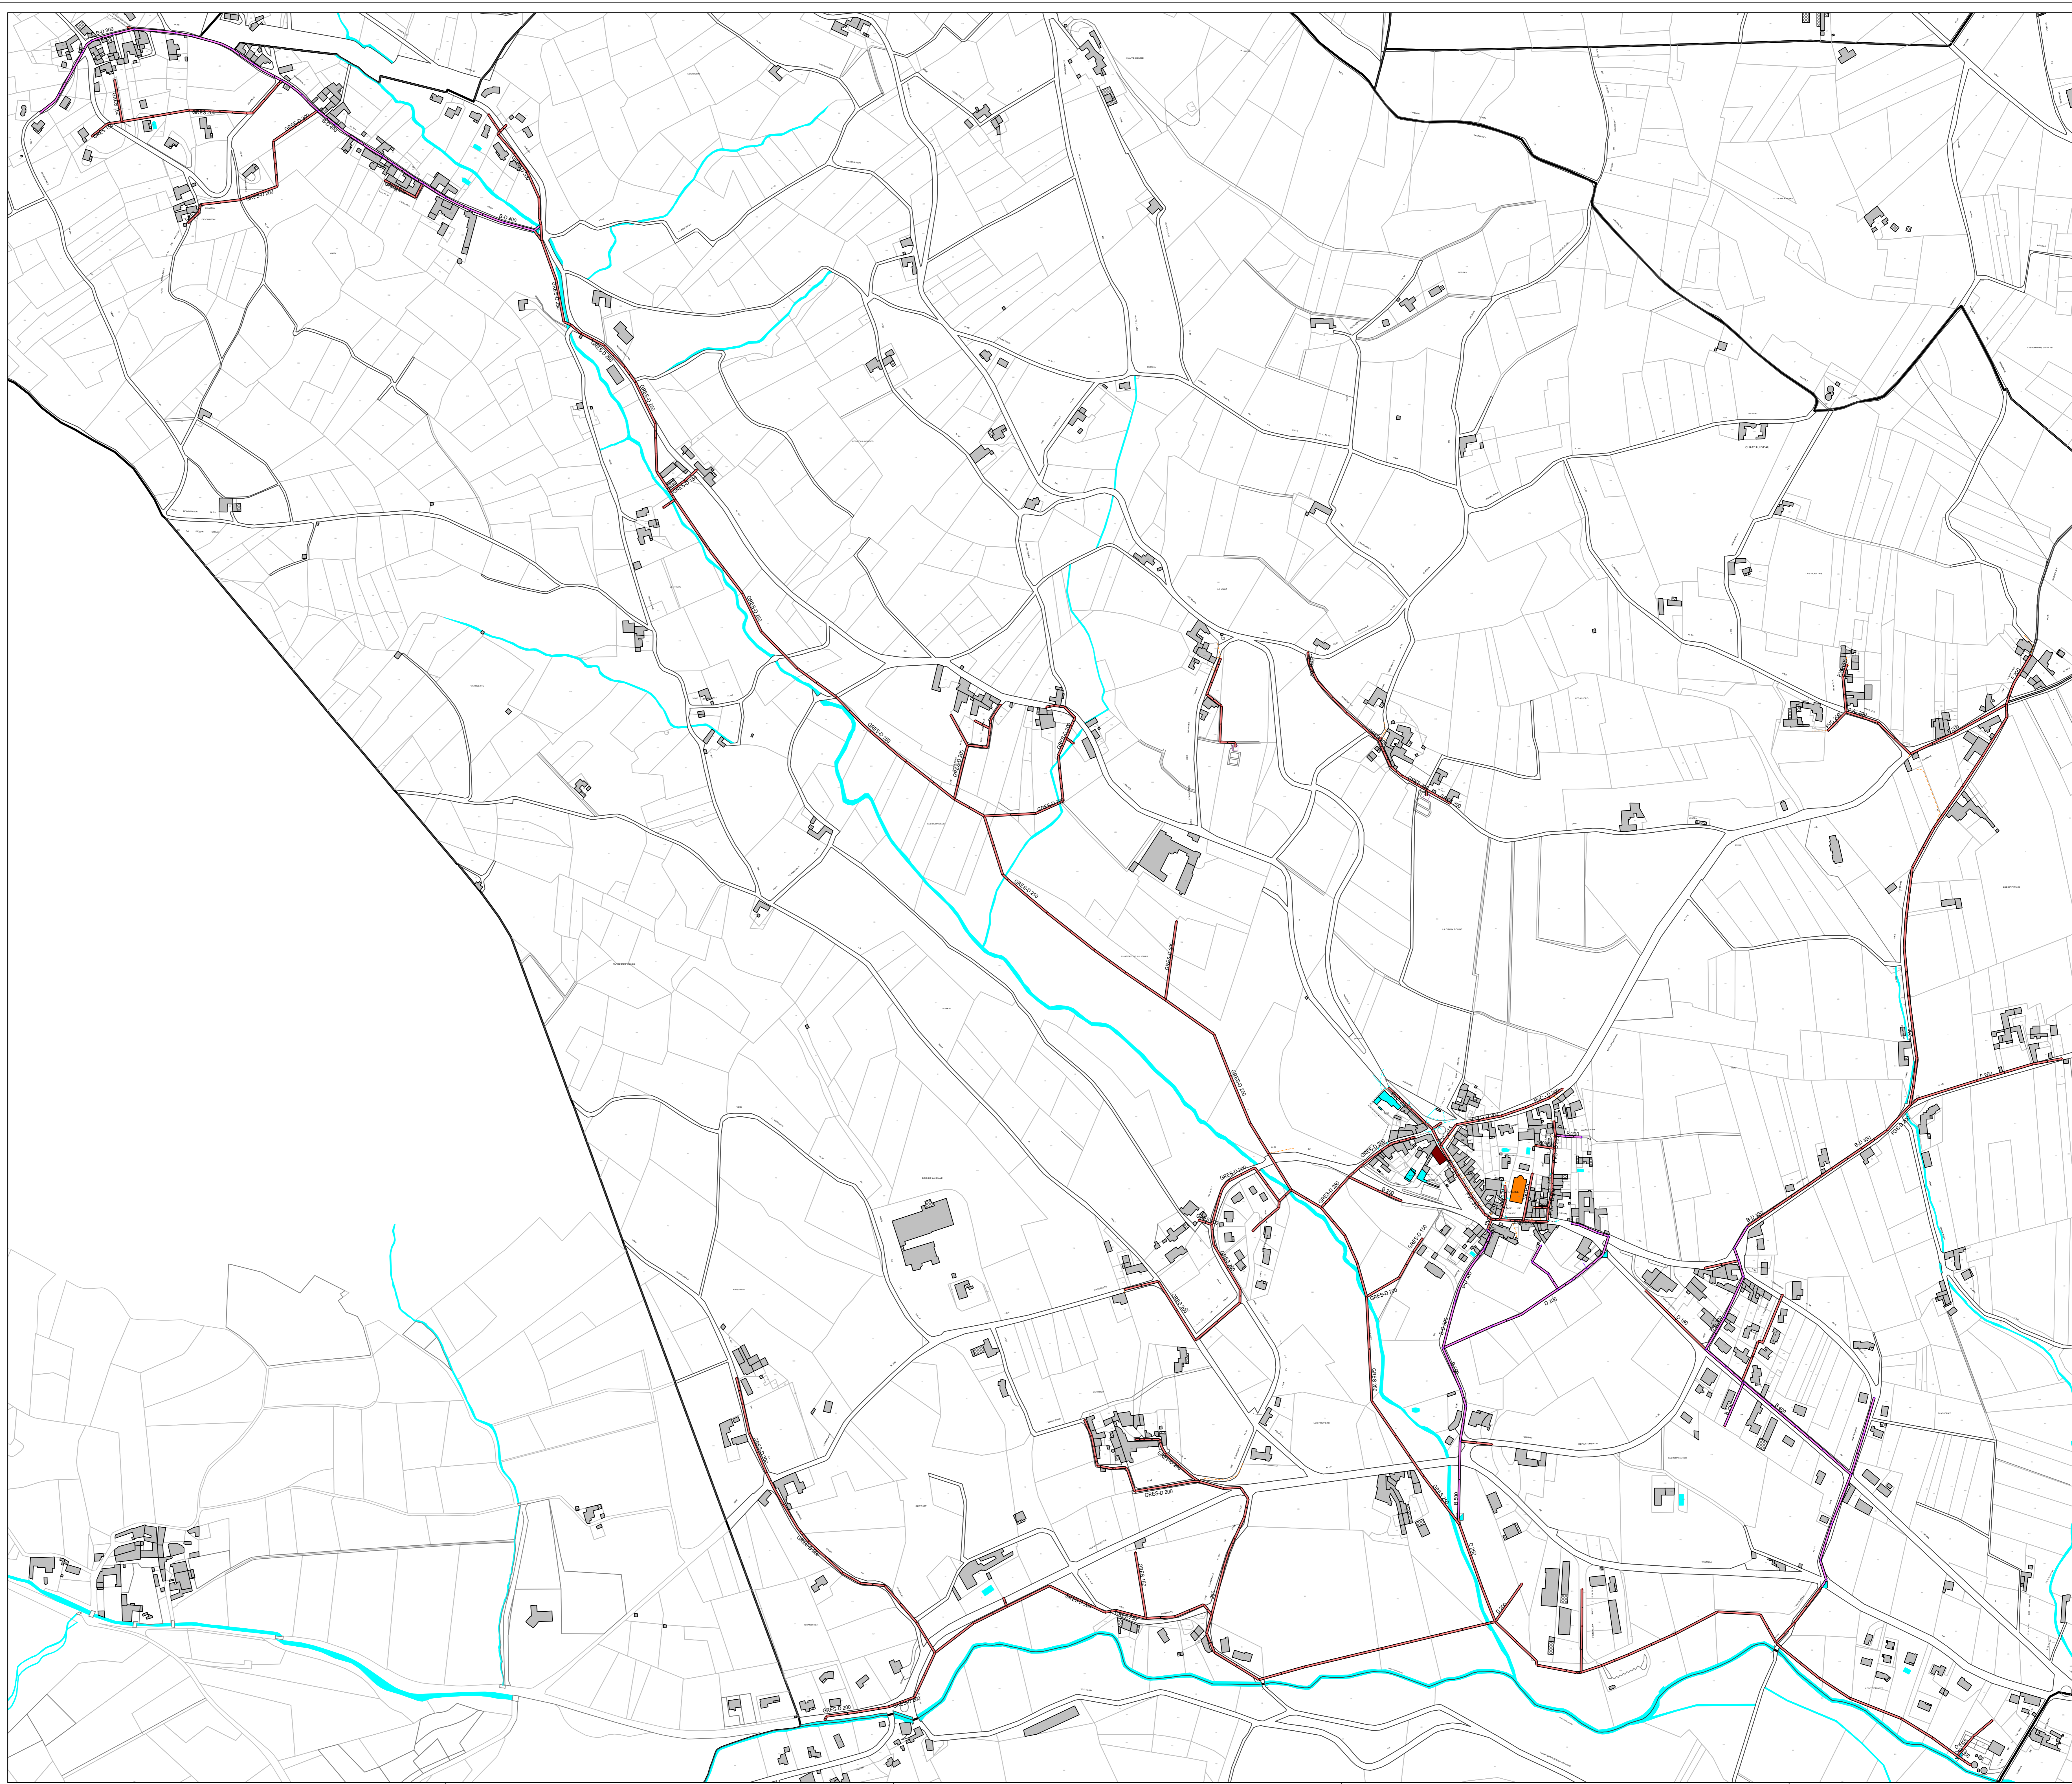

# JULIENAS



AGENCE DE BION  
16, RUE DOCTEUR JEAN VERRET  
21066 BION

Plan N°  
Echelle: 1/3000

Date de Travaux:  
Edition du 05/12/2017

Nivellement:  
Reproduction Interdit